



相談室 3  
CH=2,700

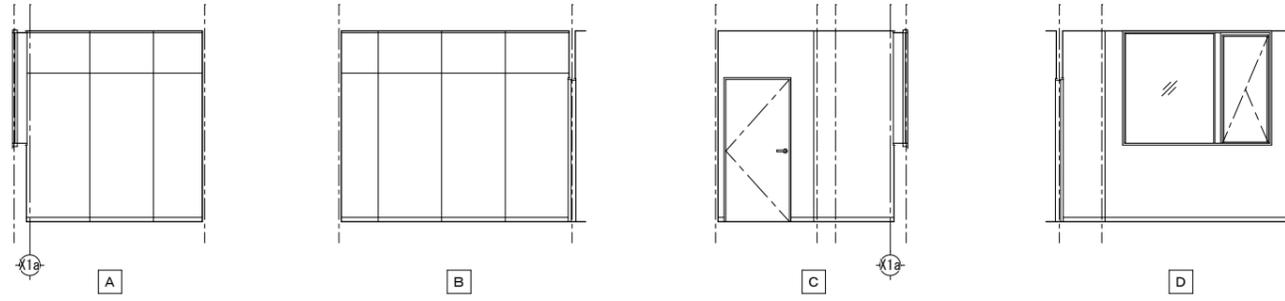


書庫・物置  
CH=2,700

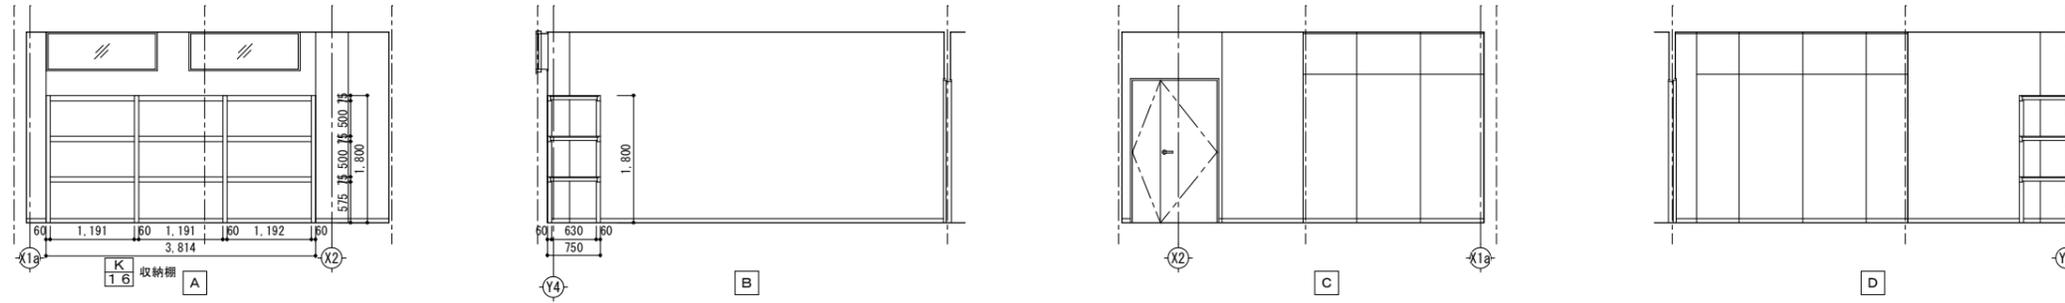

K  
16 収納棚  
柱 60×60 7角 集成材  
根太受 45×75 7角 集成材  
根太 40×45 8300 7角 集成材  
棚板 12 ラワン合板

多目的コナ・廊下2・物入2  
CH=2,700

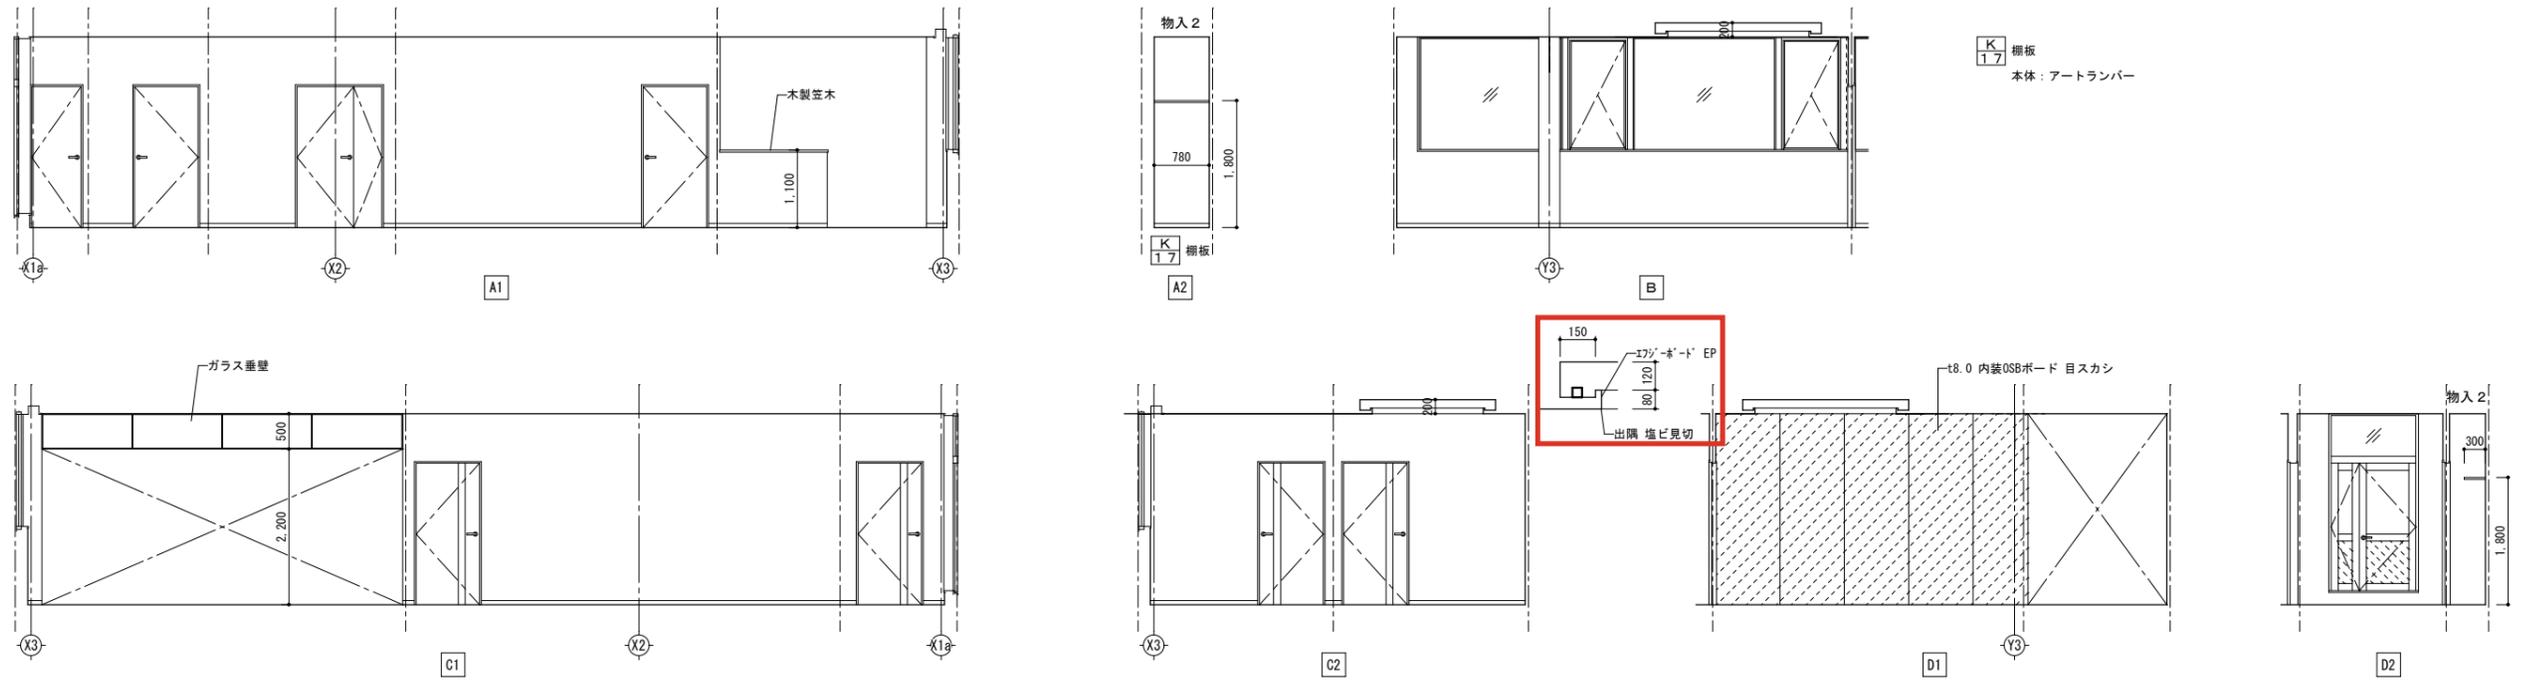

K  
17 棚板  
本体：アートランパー