配　置　図

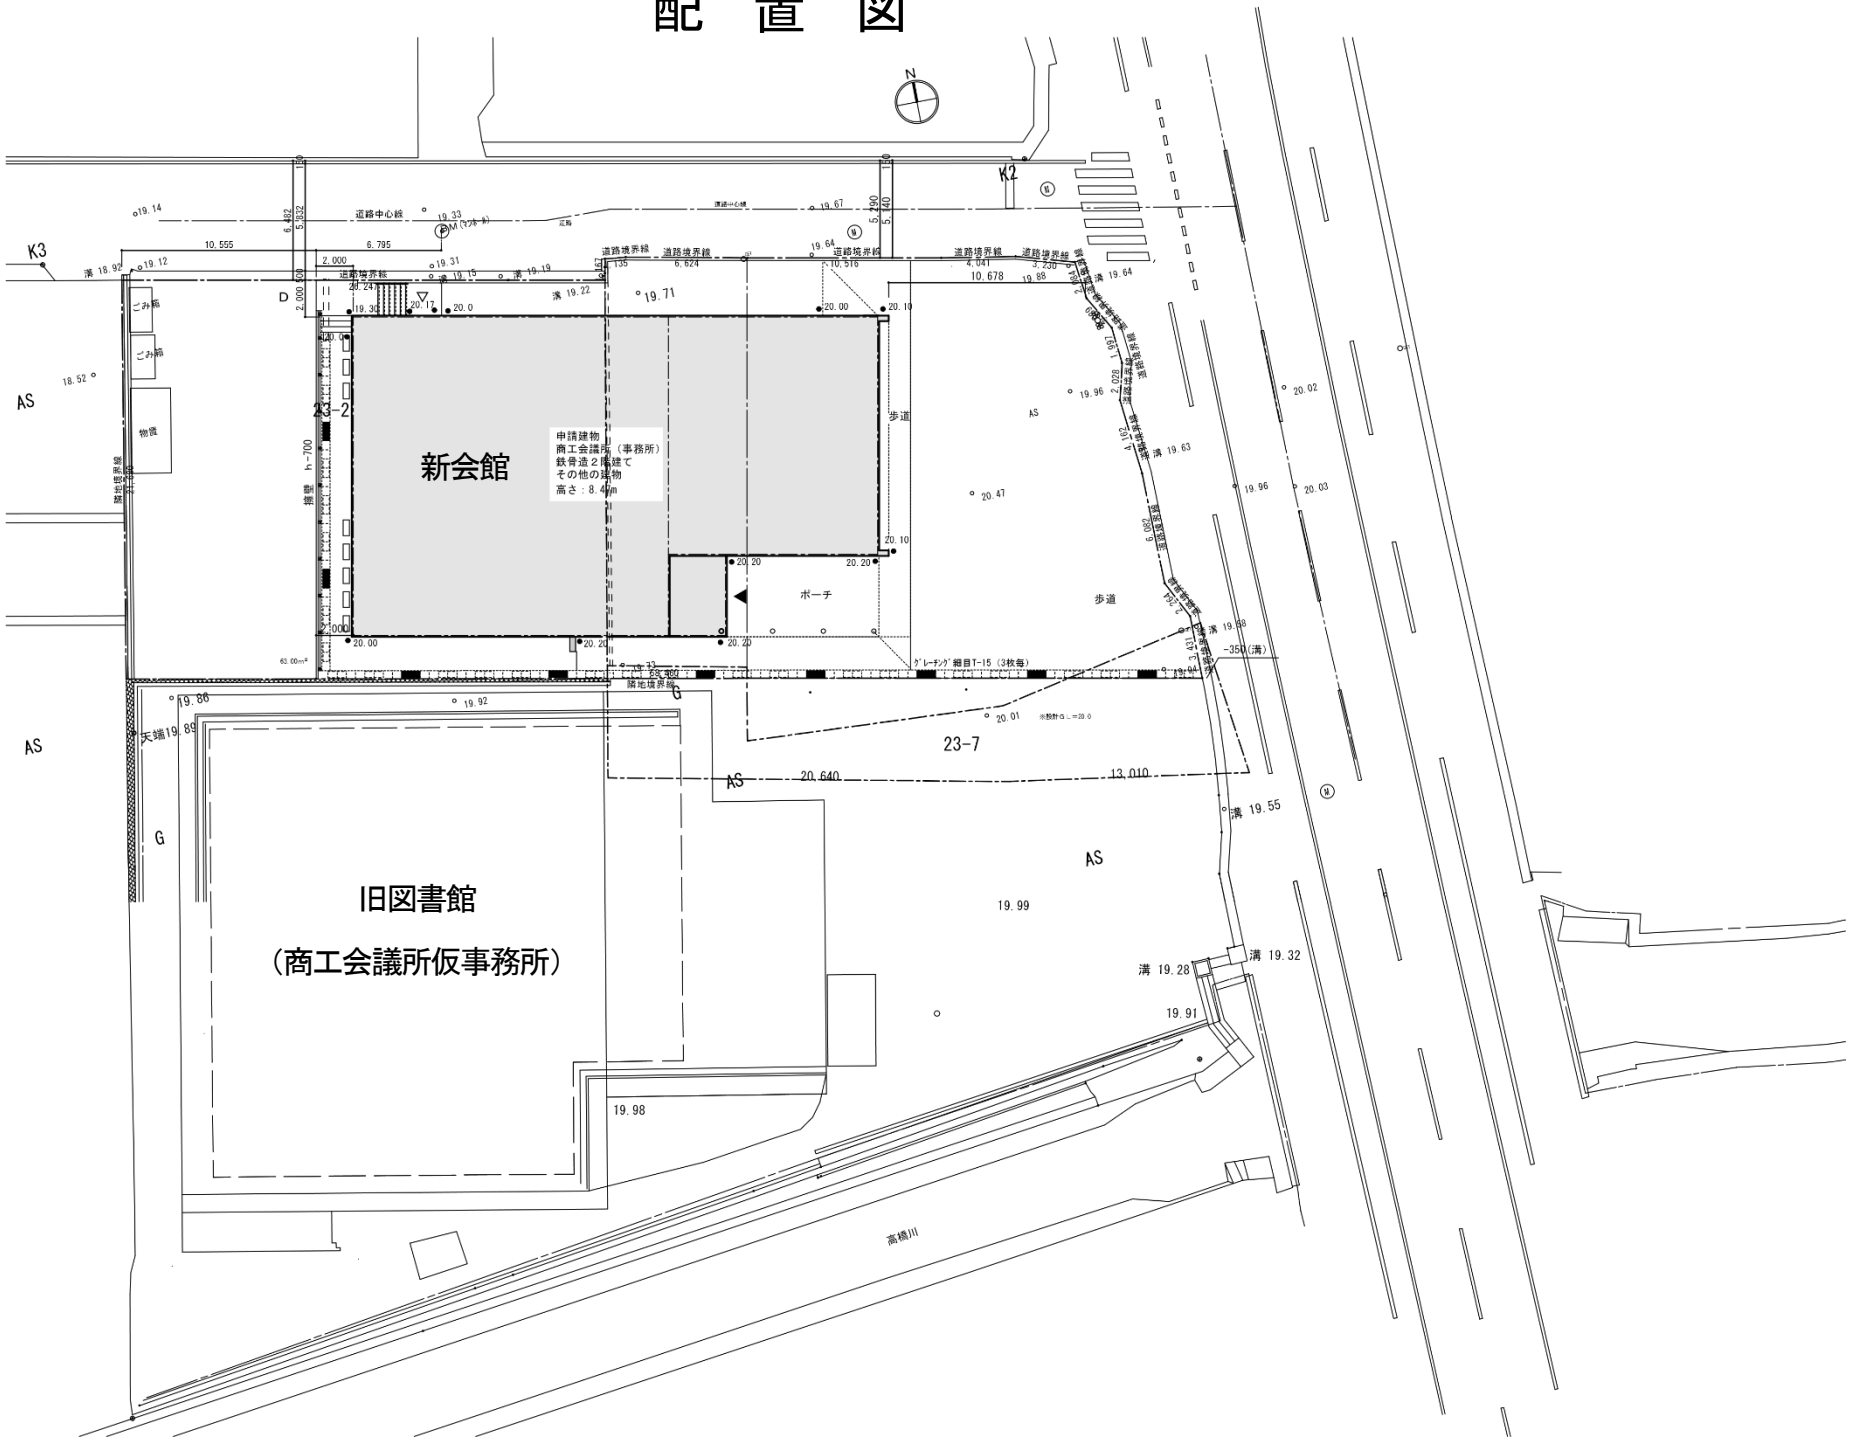
新会館
申請建物
商工会議所（事務所）
鉄骨造２階建て
その他の建物
高さ：8.40m
旧図書館
（商工会議所仮事務所）
23-2
23-7
ポーチ
歩道
道路中心線
道路境界線
隣地境界線
高橋川
AS
G
K2
K3
N